


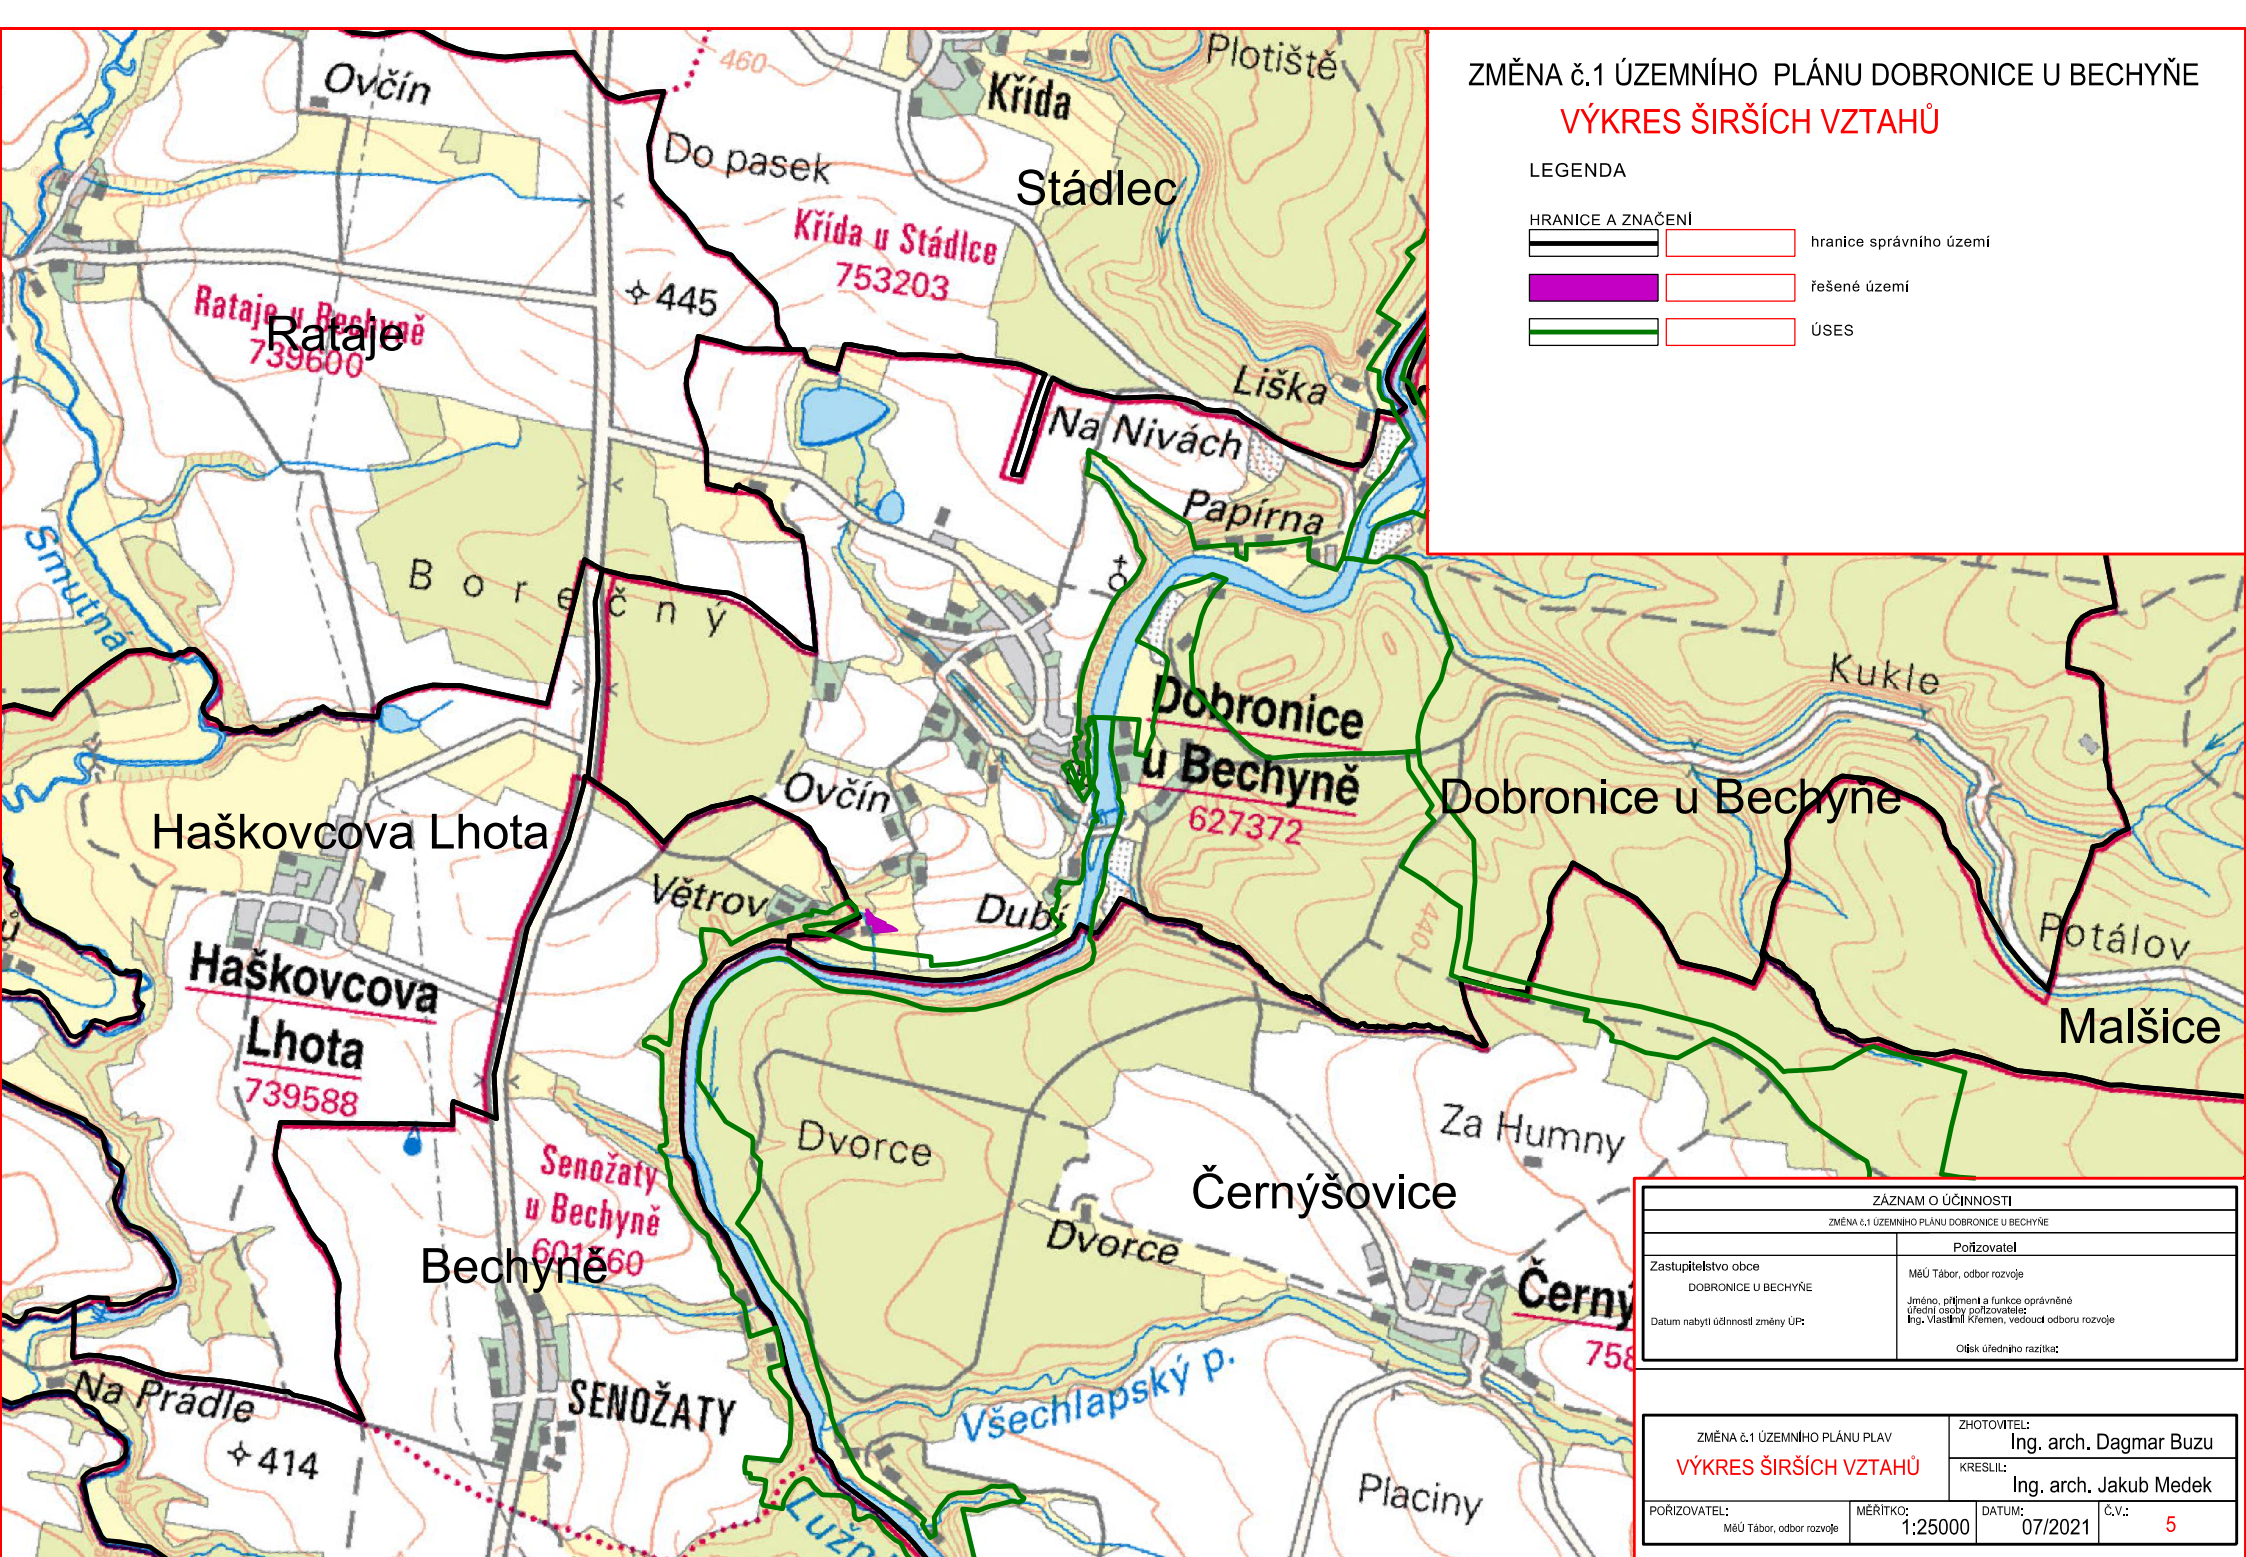

ZMĚNA č.1 ÚZEMNÍHO PLÁNU DOBRONICE U BECHYŇE

VÝKRES ŠIRŠÍCH VZTAHŮ

LEGENDA

HRANICE A ZNAČENÍ

- hranice správního území
- řešené území
- ÚSES

ZÁZNAM O ÚČINNOSTI	
ZMĚNA č.1 ÚZEMNÍHO PLÁNU DOBRONICE U BECHYŇE	
Zastupitelstvo obce DOBRONICE U BECHYŇE	Pořizovatel MěÚ Tábor, odbor rozvoje
Datum nabytí účinnosti změny ÚP:	Jméno, příjmení a funkce oprávněné úřední osoby pořizovatele: Ing. Vlastimil Křemen, vedoucí odboru rozvoje
	Ověřil úředního razítka:

ZMĚNA č.1 ÚZEMNÍHO PLÁNU PLAV		ZHOTOVITEL:	
VÝKRES ŠIRŠÍCH VZTAHŮ		Ing. arch. Dagmar Buzu	
POŘIZOVATEL:		KRESLIL:	
MěÚ Tábor, odbor rozvoje		Ing. arch. Jakub Medek	
MĚŘITKO:	DATUM:	Č.V.:	
1:25000	07/2021	5	